

РОССИЙСКАЯ ФЕДЕРАЦИЯ
ХАБАРОВСКИЙ КРАЙ

Федеральное Агентство кадастра объектов недвижимости
Федеральное Государственное унитарное предприятие
"Российский государственный центр инвентаризации и учета объектов недвижимости "
Филиал по Хабаровскому краю


КОМСОМОЛЬСКОЕ - НА - АМУРЕ ОТДЕЛЕНИЕ

Край	Хабаровский
Район	
Город (др. поселение)	Комсомольск- на- Амуре
Округ города	Ленинский
Адрес	ст. Дземги

ТЕХНИЧЕСКИЙ ПАСПОРТ

здание промыво-пропарочной станции (административно-бытовой корпус) -
на Лит.А17

Инвентарный номер	00:000:001:003592090

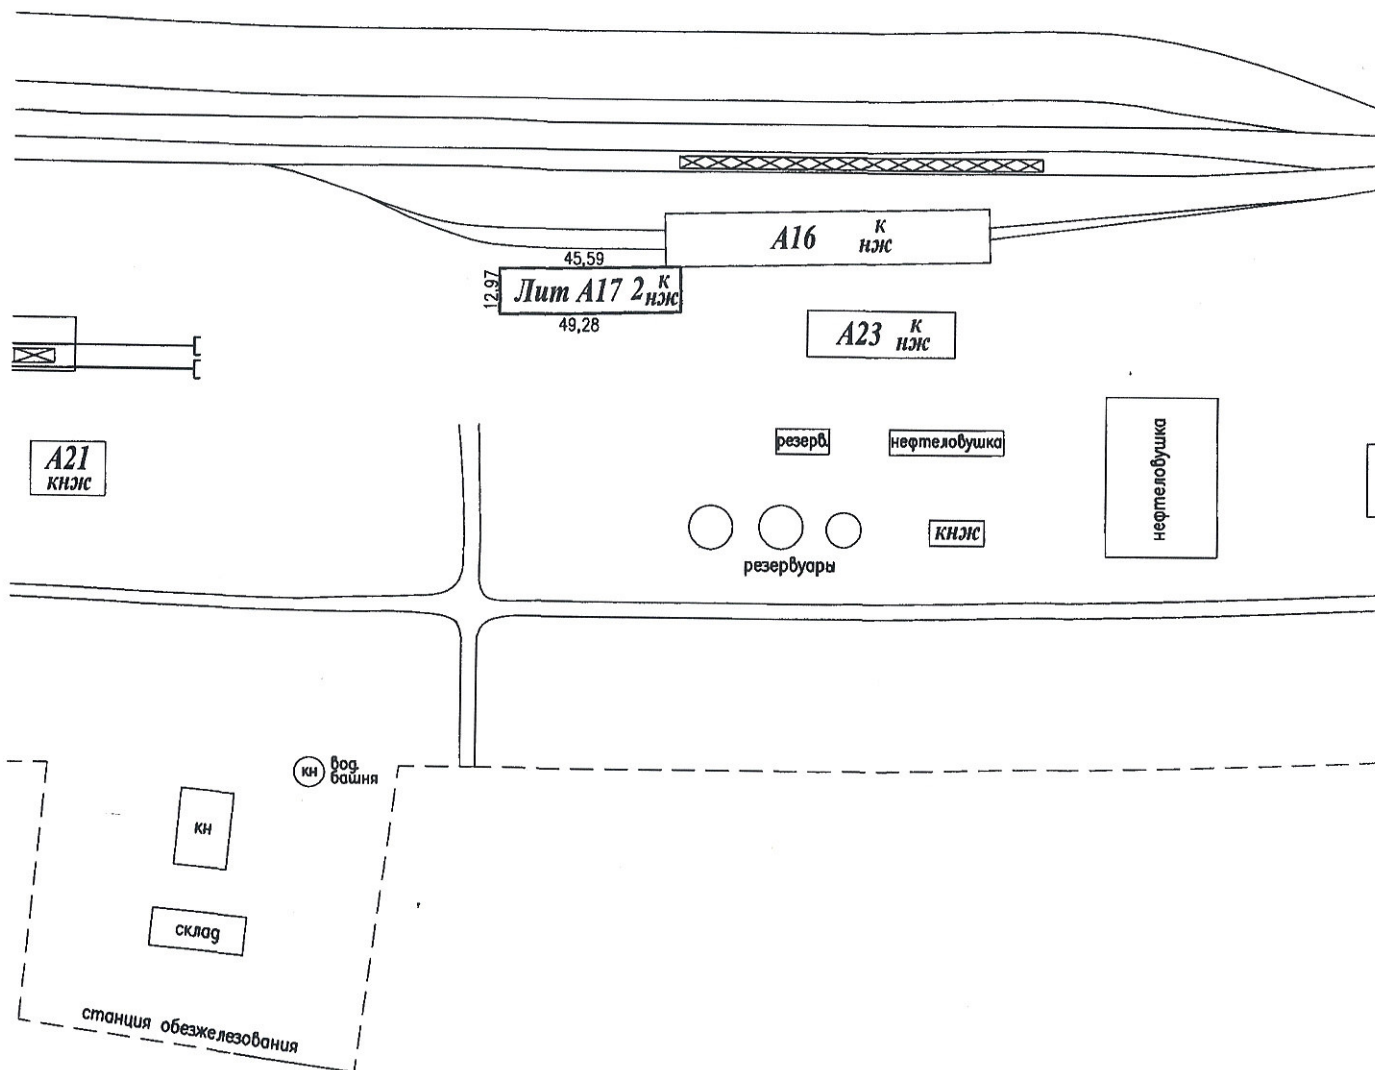

Комсомольское – на – Амуре отделение филиала Федерального Государственного унитарного предприятия Российский государственный центр технической инвентаризации и учета объектов недвижимости по Хабаровскому краю			
Инвентарный № 00:000:001: 003592090	План земельного участка здания промыло-пропарочной станции (административно-быто- вого корпуса) – Лит А 17 на ст. Дземги		Масштаб 1:2000
Дата	Исполнитель	Фамилия И.О.	Подпись
03.10.06г.	Специалист	Гребенюк А.И.	
	Нач.отделения	Дригин Н.А.	

здание промыво-пропарочной станции (административно-бытовой корпус) -
Лит.А17

6)

[illegible]

VI. Описание конструктивных элементов промыво-пропарочной станции и определение износа

Литер **A17**

Группа капитальности

II

Число этажей **2**

Вид внутренней отделки

Год постройки **1979**

простая

№ п/п	Наименование конструктивных элементов	Описание элементов (материал, система или конструкция, отделка и пр.)	Признаки износа конструктивных элементов (осадки, деформации, трещины, гниль и пр.)	Уд. веса по таблице	Ценностные коэффициенты	Уд. веса после применения коэффициента	Процент износа элемента	Процент износа к строению (гр.7 х гр.8):100	Текущие изменения	
									20 ____ г.	
									износ	износ
1	2	3	4	5	6	7	8	9	10	11
1	Фундамент	бетонный ленточный	трещины, сколы	21	1,00	21,00	15	3,15		
2	Наружные и внутренние капитальные стены	кирпичные	трещины, сколы, выкрашивание кирпичей	24	1,00	24,00	20	4,8		
3	Перегородки	кирпичные	трещины в сопряжениях							
4	Перекрытия	чердачное	трещины на стыках плит и в сопряжениях	6	1,00	6,00	20	1,2		
		междуэтажное	трещины на стыках плит и в сопряжениях							
5	Крыша	мягкая, рулонная	вздутия, пробои и порывы покрытия	7	1,00	7,00	30	2,1		
6	Полы	1-го этажа	бетонные, деревянные, плиточные	9	1,00	9,00	20	1,8		
		последующих этажей	деревянные, линолеум, плиточные							
7	Проемы	окна	2-е створные, окрашены	10	1,00	10,00	30	3,0		
		двери	простые, металлические, окрашены							
8	Отделка	внутренняя	штукатурка, побелка, окраска панелей, обои, облицовка плиткой	6	1,00	6,00	30	1,8		
9	Электро- и сантехустройства	отопление	от местной котельной							
		водопровод	есть							
		канализация	есть							
		г.водоснабжение	есть							
		душевые	есть							
		электроосвещение	есть							
		радио								
		телефон	есть							
		вентиляция	есть							
		лифты								
10			естественный износ	14	1,00	14,00	30	4,2		
11	Крыльца, лестницы и пр.	есть	трещины, сколы	3	1,00	3,00	40	1,2		
PS = 1,00				Итого	100	X	100	X	23,25	X
Процент износа, приведенный к 100				гр.9х100	= $\frac{23,25}{100} \times 100 = 23 \%$					
				гр.7						

VII. Техническое описание пристроек и других частей здания

Наименование конструктивных элементов	литера _____	уд. вес по таблице	поправки	уд. вес с поправк.	литера _____	уд. вес по таблице	поправки	уд. вес с поправк.	литера _____	уд. вес по таблице	поправки	уд. вес с поправк.
Фундаменты												
Стены и перегородки												
Перекрытия												
Крыша												
Полы												
Проёмы												
Отделочные работы												
Электроосвещение												
Прочие работы												
Итого:		x				100	x			100	x	

Наименование конструктивных элементов	литера _____	уд. вес по таблице	поправки	уд. вес с поправк.	литера _____	уд. вес по таблице	поправки	уд. вес с поправк.	литера _____	уд. вес по таблице	поправки	уд. вес с поправк.
Фундаменты												
Стены и перегородки												
Перекрытия												
Крыша												
Полы												
Проёмы												
Отделочные работы												
Электроосвещение												
Прочие работы												
Итого:		100	x			100	x			100	x	

VIII. Исчисление восстановительной и действительной стоимости здания и его частей

[illegible]

IX. Ограждения и сооружения (замощения) на участке

[illegible]

Х. Общая стоимость (в руб.)

[illegible]

" 03 " октября 20 06 г. Исполнил А. И. Гребенюк (Гребенюк А. И.)


" _____ " _____ 20 ____ г. _____ (_____)


" _____ " _____ 20 _____ г. Нач. отдела _____

XI. Отметка о последующих обследованиях


Дата обследования	"__"____20__г.	"__"____20__г.	"__"____20__г.
Обследовал			
Проверил			
Нач. отделения			



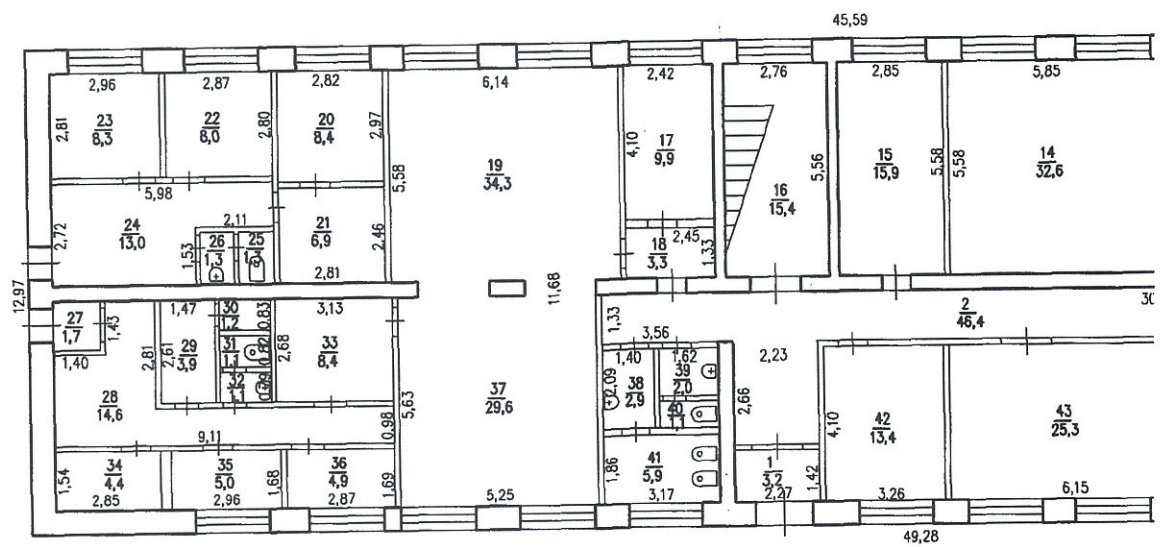

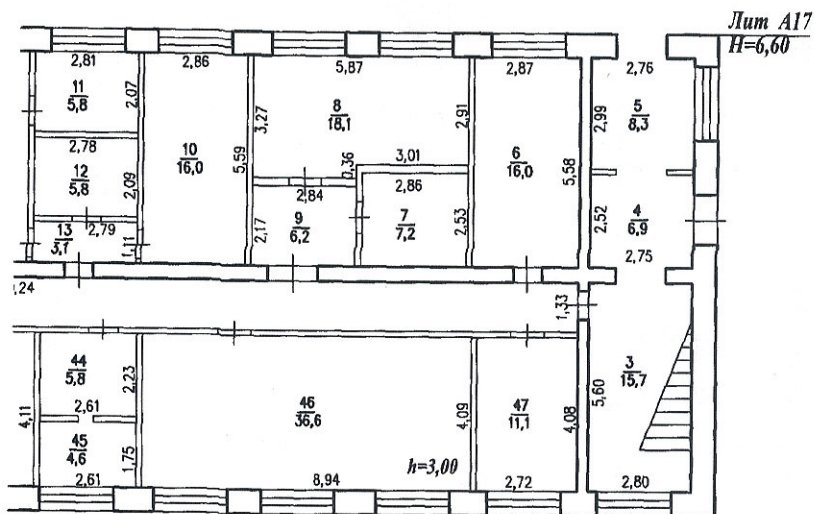

Комсомольское – на – Амуре отделение филиала Федерального Государственного унитарного предприятия "Российский государственный центр технической инвентаризации и учета объектов недвижимости" по Хабаровскому краю			
Инвентарный № 00:000:001: 003592090	План 1 этажа здания промыво- пропарочной станции (административно-бытовой корпус) – Лит А 17, на ст. Дземги		Масштаб 1:200
Дата	Исполнитель	Фамилия И.О.	Подпись
03.10.06г.	Специалист	Гребенюк А.И.	
	Нач.отделения	Дригин Н.А.	

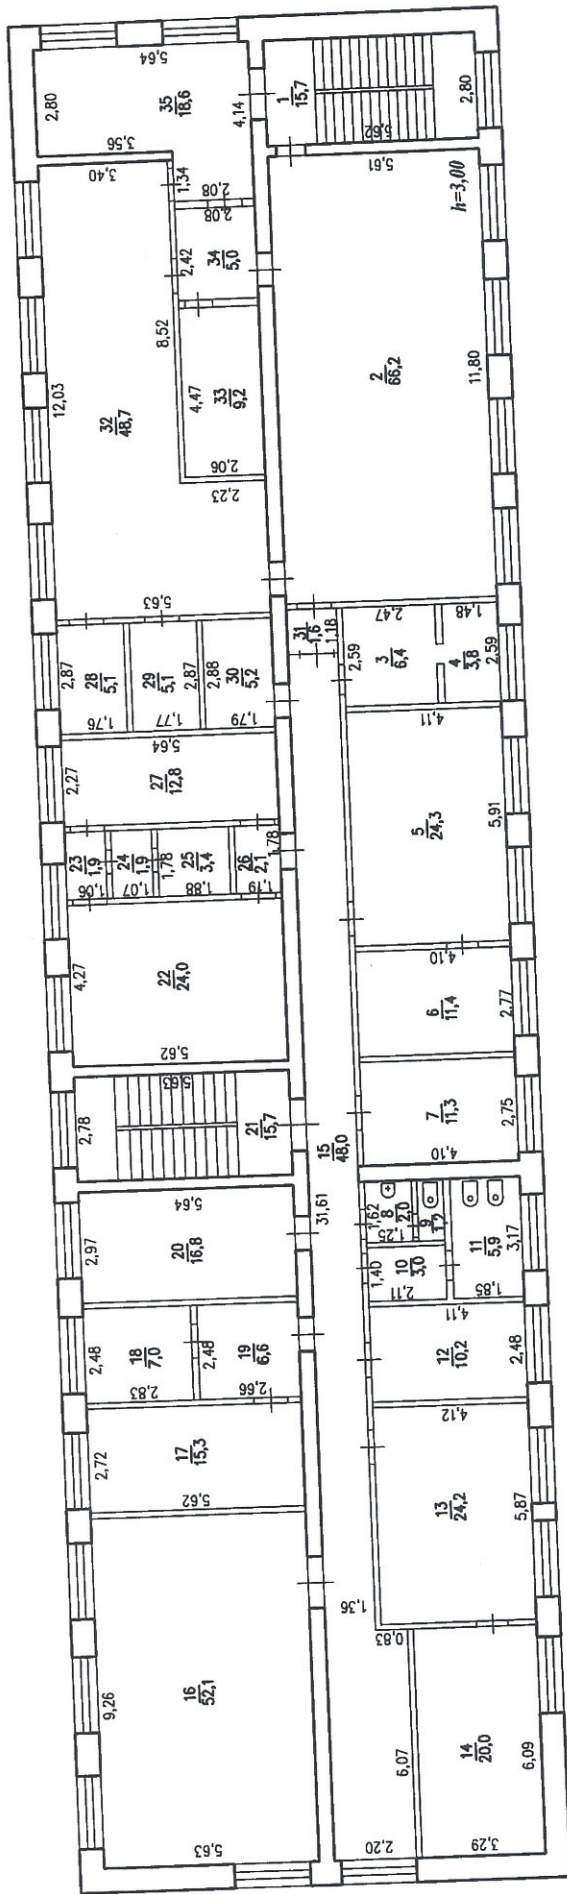

Комсомольское — на — Амуре отделение Филиала Федерального государственного унитарного предприятия «Российский государственный центр технической инвентаризации и учета объектов недвижимости по Хабаровскому краю			Масштаб 1:200	
Инвентарный N 00:000:001: 003592090	План 2 этажа здания промыво- пропарочной станции (администра- тивно-бытовой корпус) — Лит А 17 на ст. Дзеньга		Масштаб 1:200	
Дата	Исполнитель	Фамилия И.О.		Подпись
03.10.06 г.	Специалист	Гребенюк А.И.		<i>А.И. Гребенюк</i>
	Нач. отделения	Дригин Н.А.		<i>Н.А. Дригин</i>

адрес :

ст. Дземги

здание промыво-
пропарочной станции
- (АБК)- Лит. А17

[illegible]

адрес :

ст. Дземги

здание промыво-
пропарочной станции

— (АБК)- Лит. А17

[illegible]

Экспликация к плану строения по обобществленному фонду

адрес :

ст. Дземги

здание промыво-
пропарочной станции
- (АБК)- Лит. А17

Литп	Литер	Этаж	Номер помещения	Номер комнаты	Назначение помещения	Формула подсчета помещения по внутренним размерам	Общая площадь (м ²)	Площадь помещения в кв. м.						Внутренняя высота помещения
								производственное		АБК				
								основная	подсобная	основная	подсобная	основная	подсобная	
1	2	3	4	5	6	7	8	9	10	11	12	13	14	15
10.06г.	A17	2	1		л/клетка		15,7				15,7			3,00
			2		основное		66,2			66,2				
			3		подсобное		6,4				6,4			
			4		подсобное		3,8				3,8			
			5		кабинет		24,3			24,3				
			6		кабинет		11,4			11,4				
			7		бытовое		11,3				11,3			
			8		санузел		2,0				2,0			
			9		санузел		1,2				1,2			
			10		коридор		3,0				3,0			
			11		санузел		5,9				5,9			
			12		кабинет		10,2			10,2				
			13		кабинет		24,2			24,2				
			14		кабинет		20,0			20,0				
			15		коридор		48,0				48,0			
			16		основное		52,1			52,1				
			17		кабинет		15,3			15,3				
			18		кабинет		7,0			7,0				
			19		коридор		6,6				6,6			
			20		кабинет		16,8			16,8				
			21		л/клетка		15,7				15,7			
			22		раздевалка		24,0				24,0			
			23		коридор		1,9				1,9			
			24		коридор		1,9				1,9			
			25		душевая		3,4				3,4			
			26		коридор		2,1				2,1			
			27		бытовое		12,8				12,8			
			28		подсобное		5,1				5,1			
			29		подсобное		5,1				5,1			
			30		кабинет		5,2			5,2				
			31		коридор		1,6				1,6			
			32		раздевалка		48,7				48,7			
			33		душевая		9,2				9,2			
			34		коридор		5,0				5,0			
			35		раздевалка		18,6				18,6			
					Итого по 2 этажу :		511,7			252,7	259,0			

XIX. ПЕРЕЧЕНЬ ДОКУМЕНТОВ ПРИЛОЖЕННЫХ К ПАСПОРТУ.

[illegible]

