


## Схема крепления анкерной линии

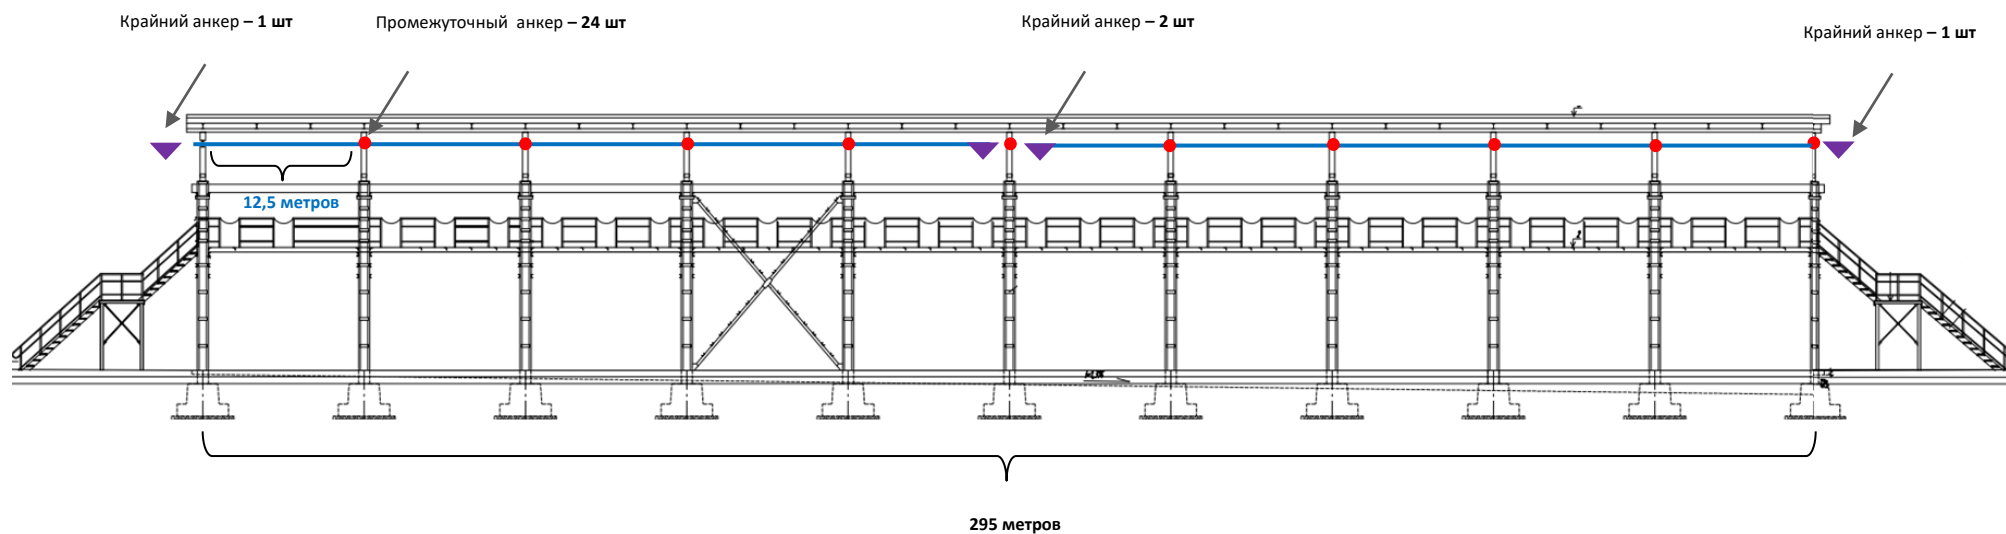

- 1 Линии по 150 метров- 4шт , каждая линия на 12 страховочных устройств. Всего 48 страховочных устройств.
- 2 Линии двух тросовые для равномерного перемещения тележек
- 3 Страховочные устройство имеются
- 4 Для крепления анкеров - консольно выступают двутавровые балки с расстоянием в 12,5м